



ISTITUTO TECNICO COMMERCIALE
"C. MATTEUCCI"
SEDE DI VIA ROSSELLINI 5

A.S. 2020-2021
RIENTRO a SCUOLA in SICUREZZA:
INGRESSI, PERCORSI
E DISPOSIZIONE CLASSI

PIANO TERRA

PERCORSO VERDE
INGRESSO PEDONALE
dal civico n. 5
USCITA ORE 13:35
Ricreazione: spazio verde
Casal Boccone lato sinistro

classi coinvolte
1 F (Aula MULTIMEDIALE)
2 F (Lab. Lingue)

PERCORSO GIALLO
INGRESSO dal civico n. 7
LATO AULA MAGNA
USCITA ORE 13:35
Ricreazione: spazio rialzato
vicino al campo da calcio

classi coinvolte
4 F (1° Aula Lato Nomentano)
5 F (3° Aula Lato Nomentano)

PIANO PRIMO

PERCORSO VERDE
INGRESSO PEDONALE
dal civico n. 5
USCITA ORE 13:30
Ricreazione: spazio verde
Casal Boccone lato destro

classi coinvolte
1 G (Aula Ex-trattamento testi)
2 G (Aula 114)

PERCORSO BLU
INGRESSO ATRIO PRINCIPALE
dal civico n. 7
USCITA ORE 13:40
Ricreazione: spazio verde
Via Rossellini lato caldaia

classi coinvolte
3 B (Aula 115)
3 F (Aula 116)




ISTITUTO TECNICO COMMERCIALE
"C. MATTEUCCI"

SEDE DI VIA ROSSELLINI 5

PIANO TERRA

A.S. 2020-2021
RIENTRO a SCUOLA in SICUREZZA:
INGRESSI, PERCORSI
E DISPOSIZIONE CLASSI

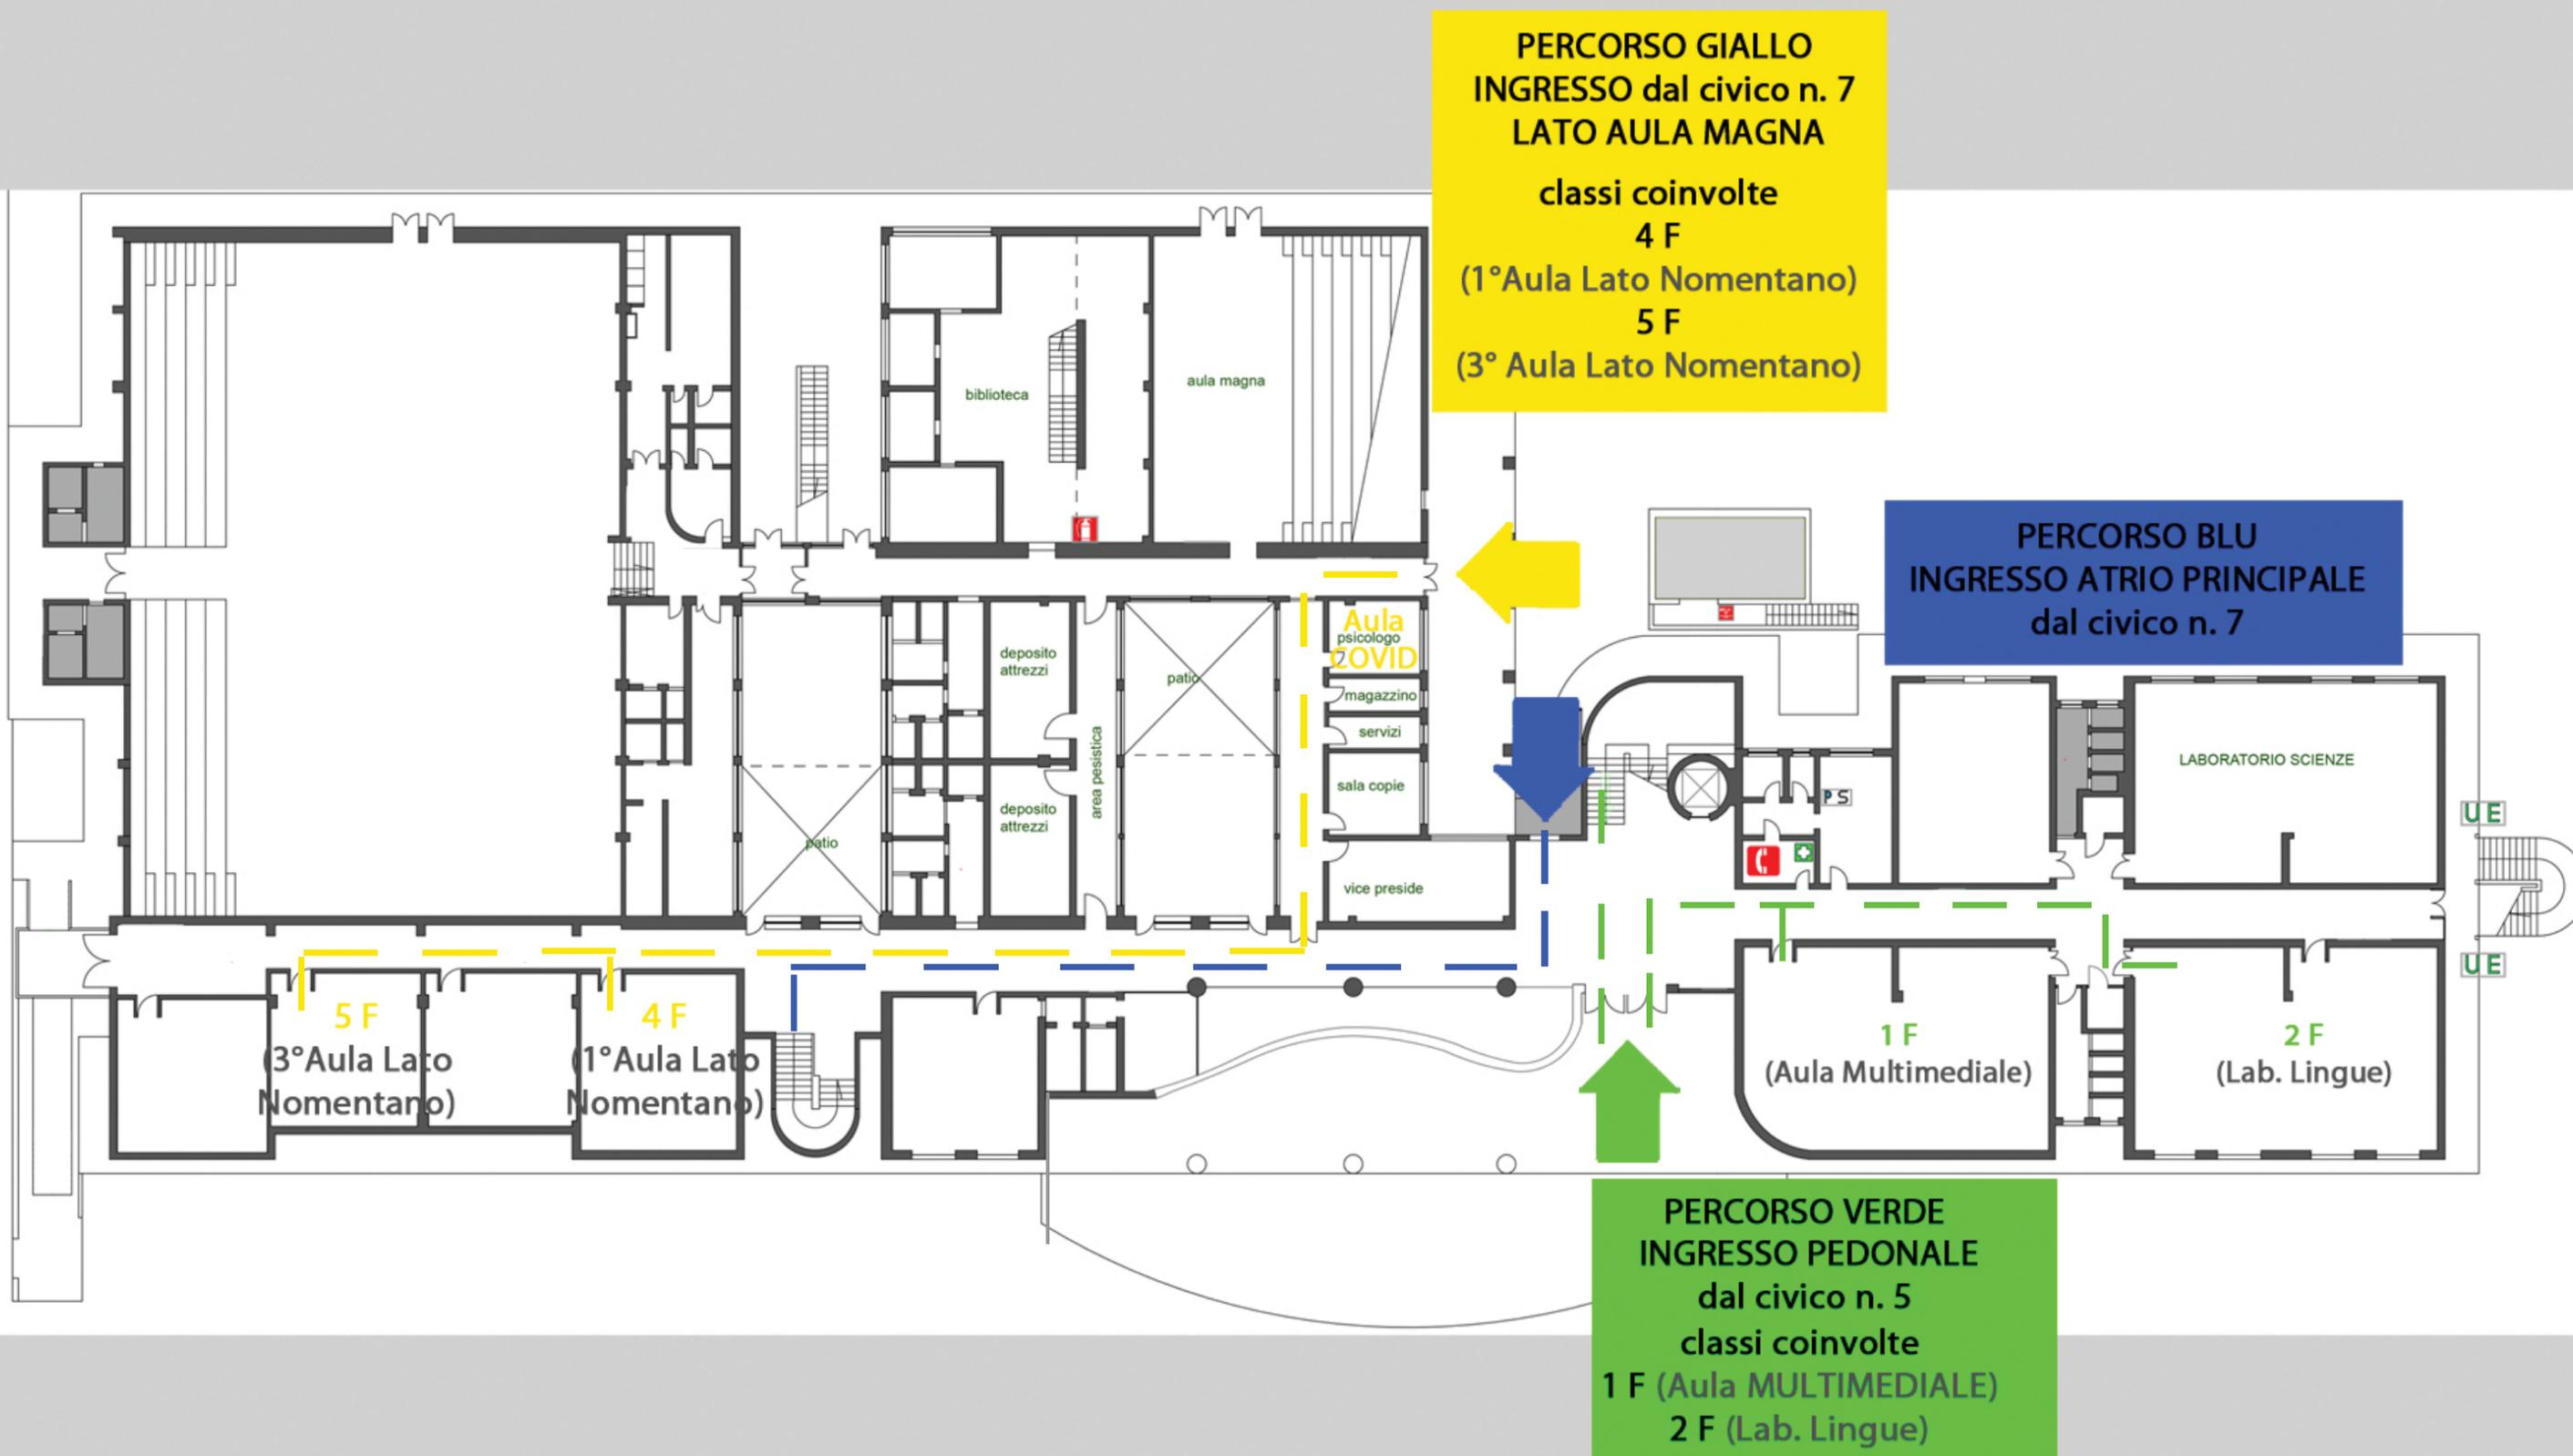




ISTITUTO TECNICO COMMERCIALE
"C. MATTEUCCI"

SEDE DI VIA ROSSELLINI 5

PIANO PRIMO

A.S. 2020-2021
RIENTRO a SCUOLA in SICUREZZA:
INGRESSI, PERCORSI
E DISPOSIZIONE CLASSI

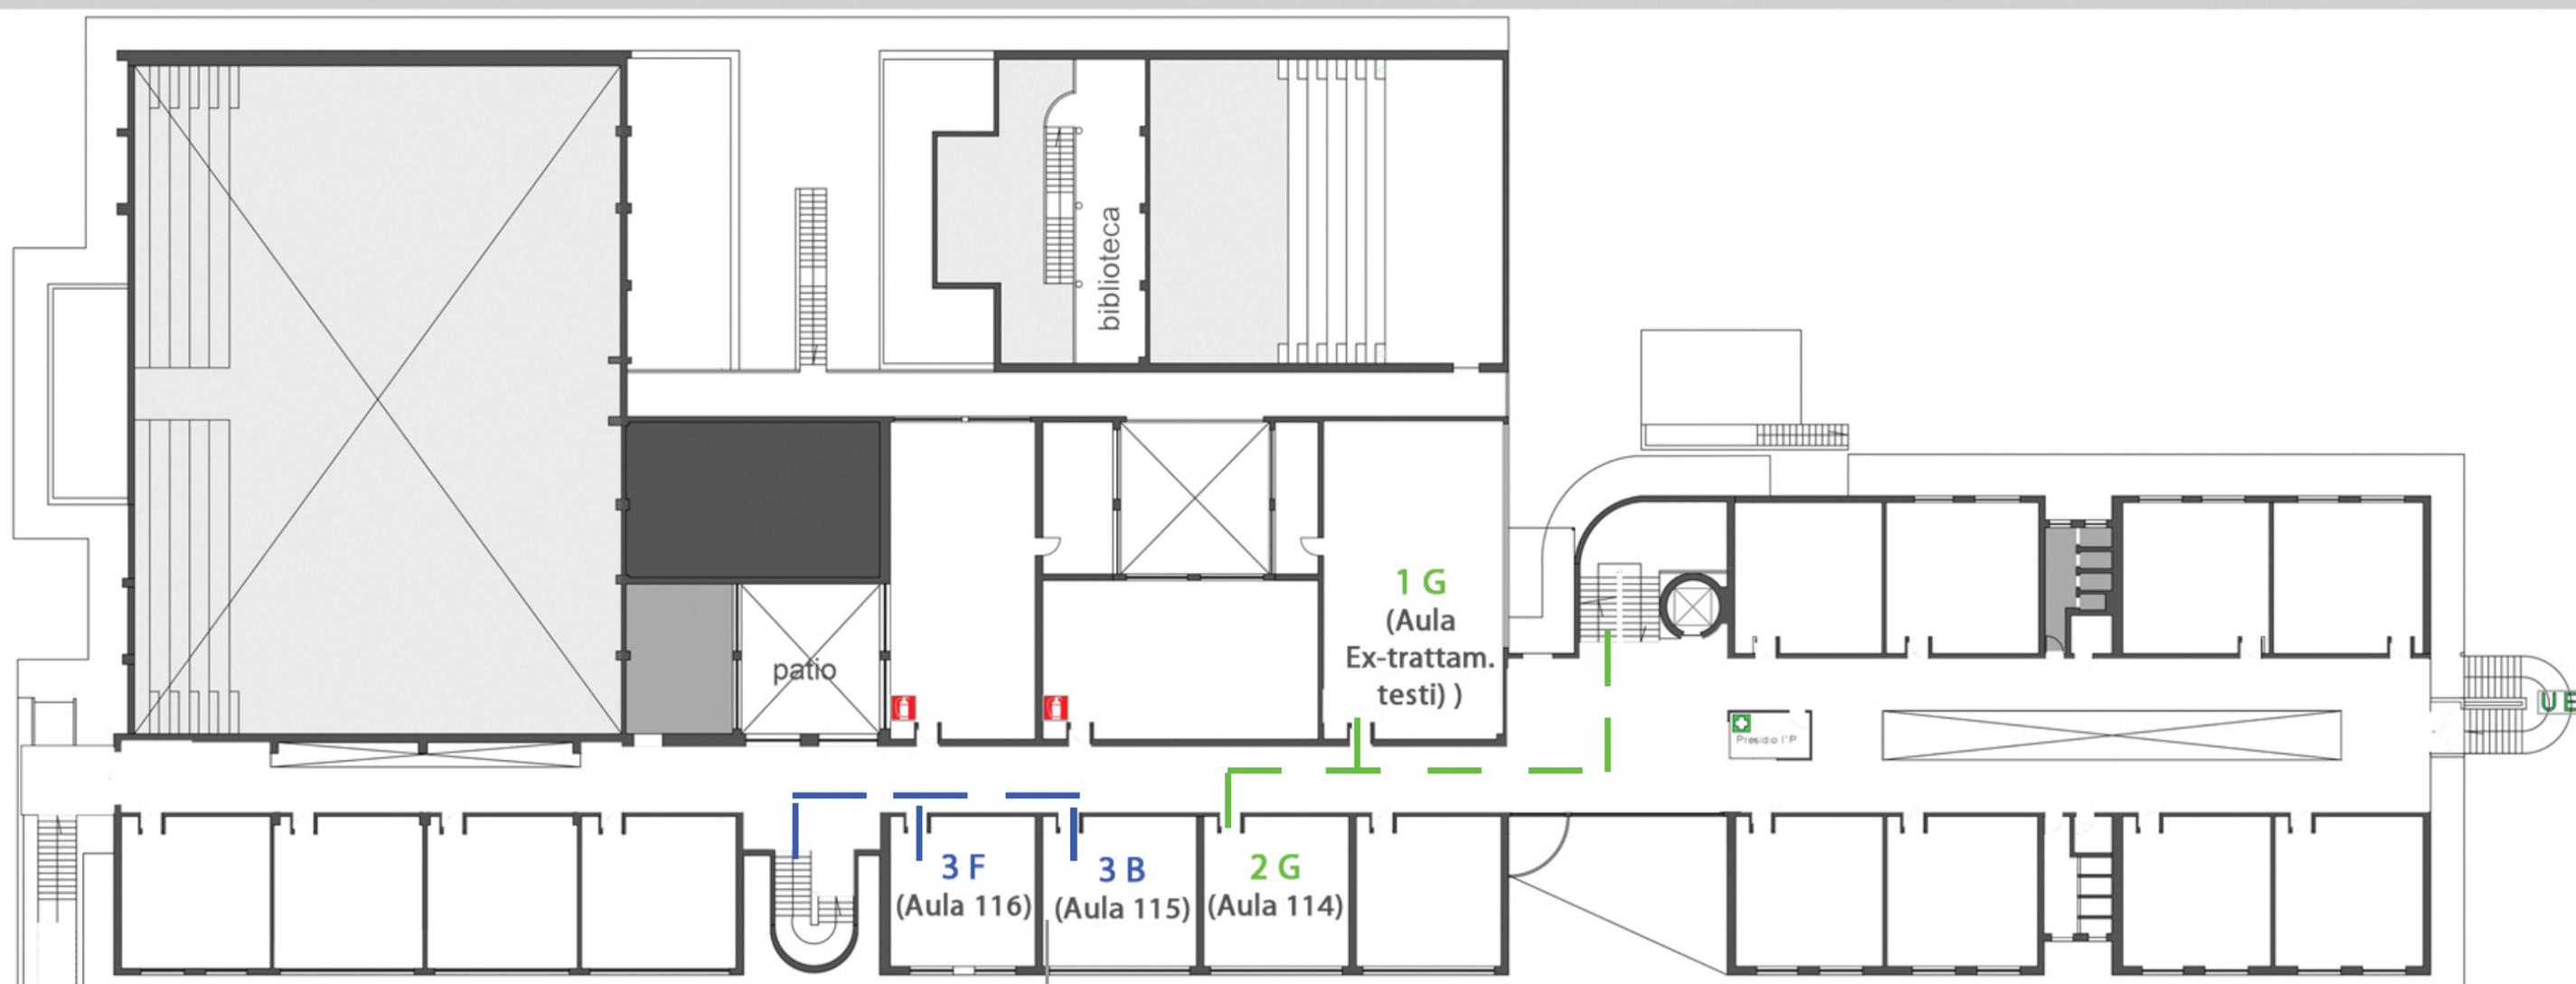

PERCORSO BLU
INGRESSO ATRIO PRINCIPALE
dal civico n. 7
classi coinvolte
3 B (Aula 115)
3 F (Aula 116)

PERCORSO VERDE
INGRESSO PEDONALE
dal civico n. 5
classi coinvolte
1 G (Aula Ex-trattamento testi)
2 G (Aula 114)